1-й этаж

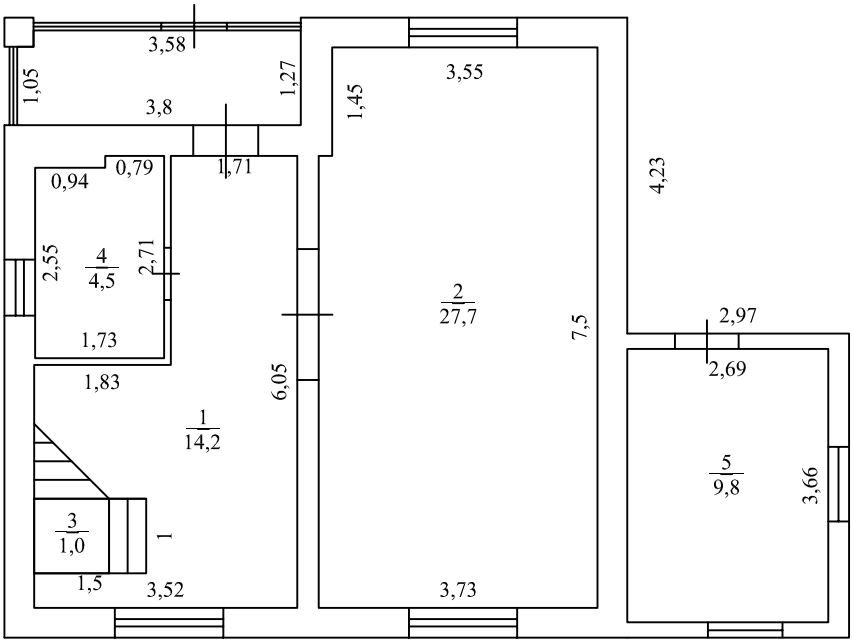

2-й этаж

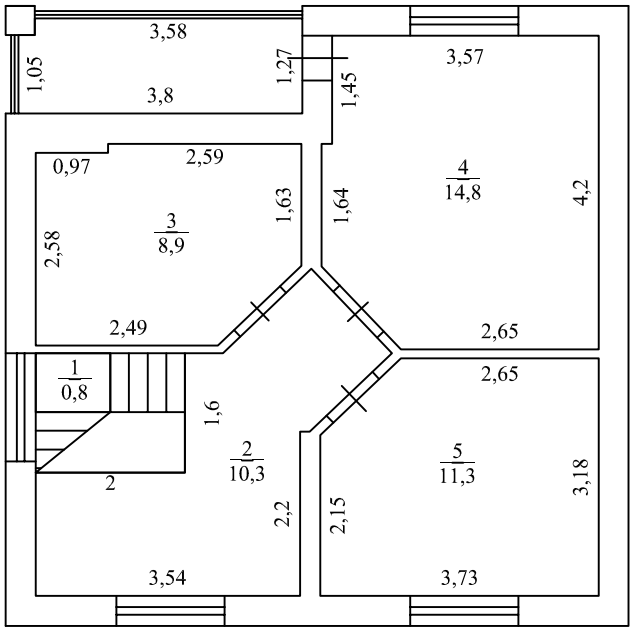

Изм.	Кол.уч.	Лист	№док.	Подпись	Дата	
Разраб.						
Проверил						
Гл.спец.						
Гл.констр.						
Н. контр.						
ГИП						

Жилой дом расположенный по адресу: Удмуртская республика,

Жилой дом	Стадия	Лист	Листов
		1	1
Планы 1-го и 2-го этажей М 1:100	ООО "Кадастровое бюро"		